

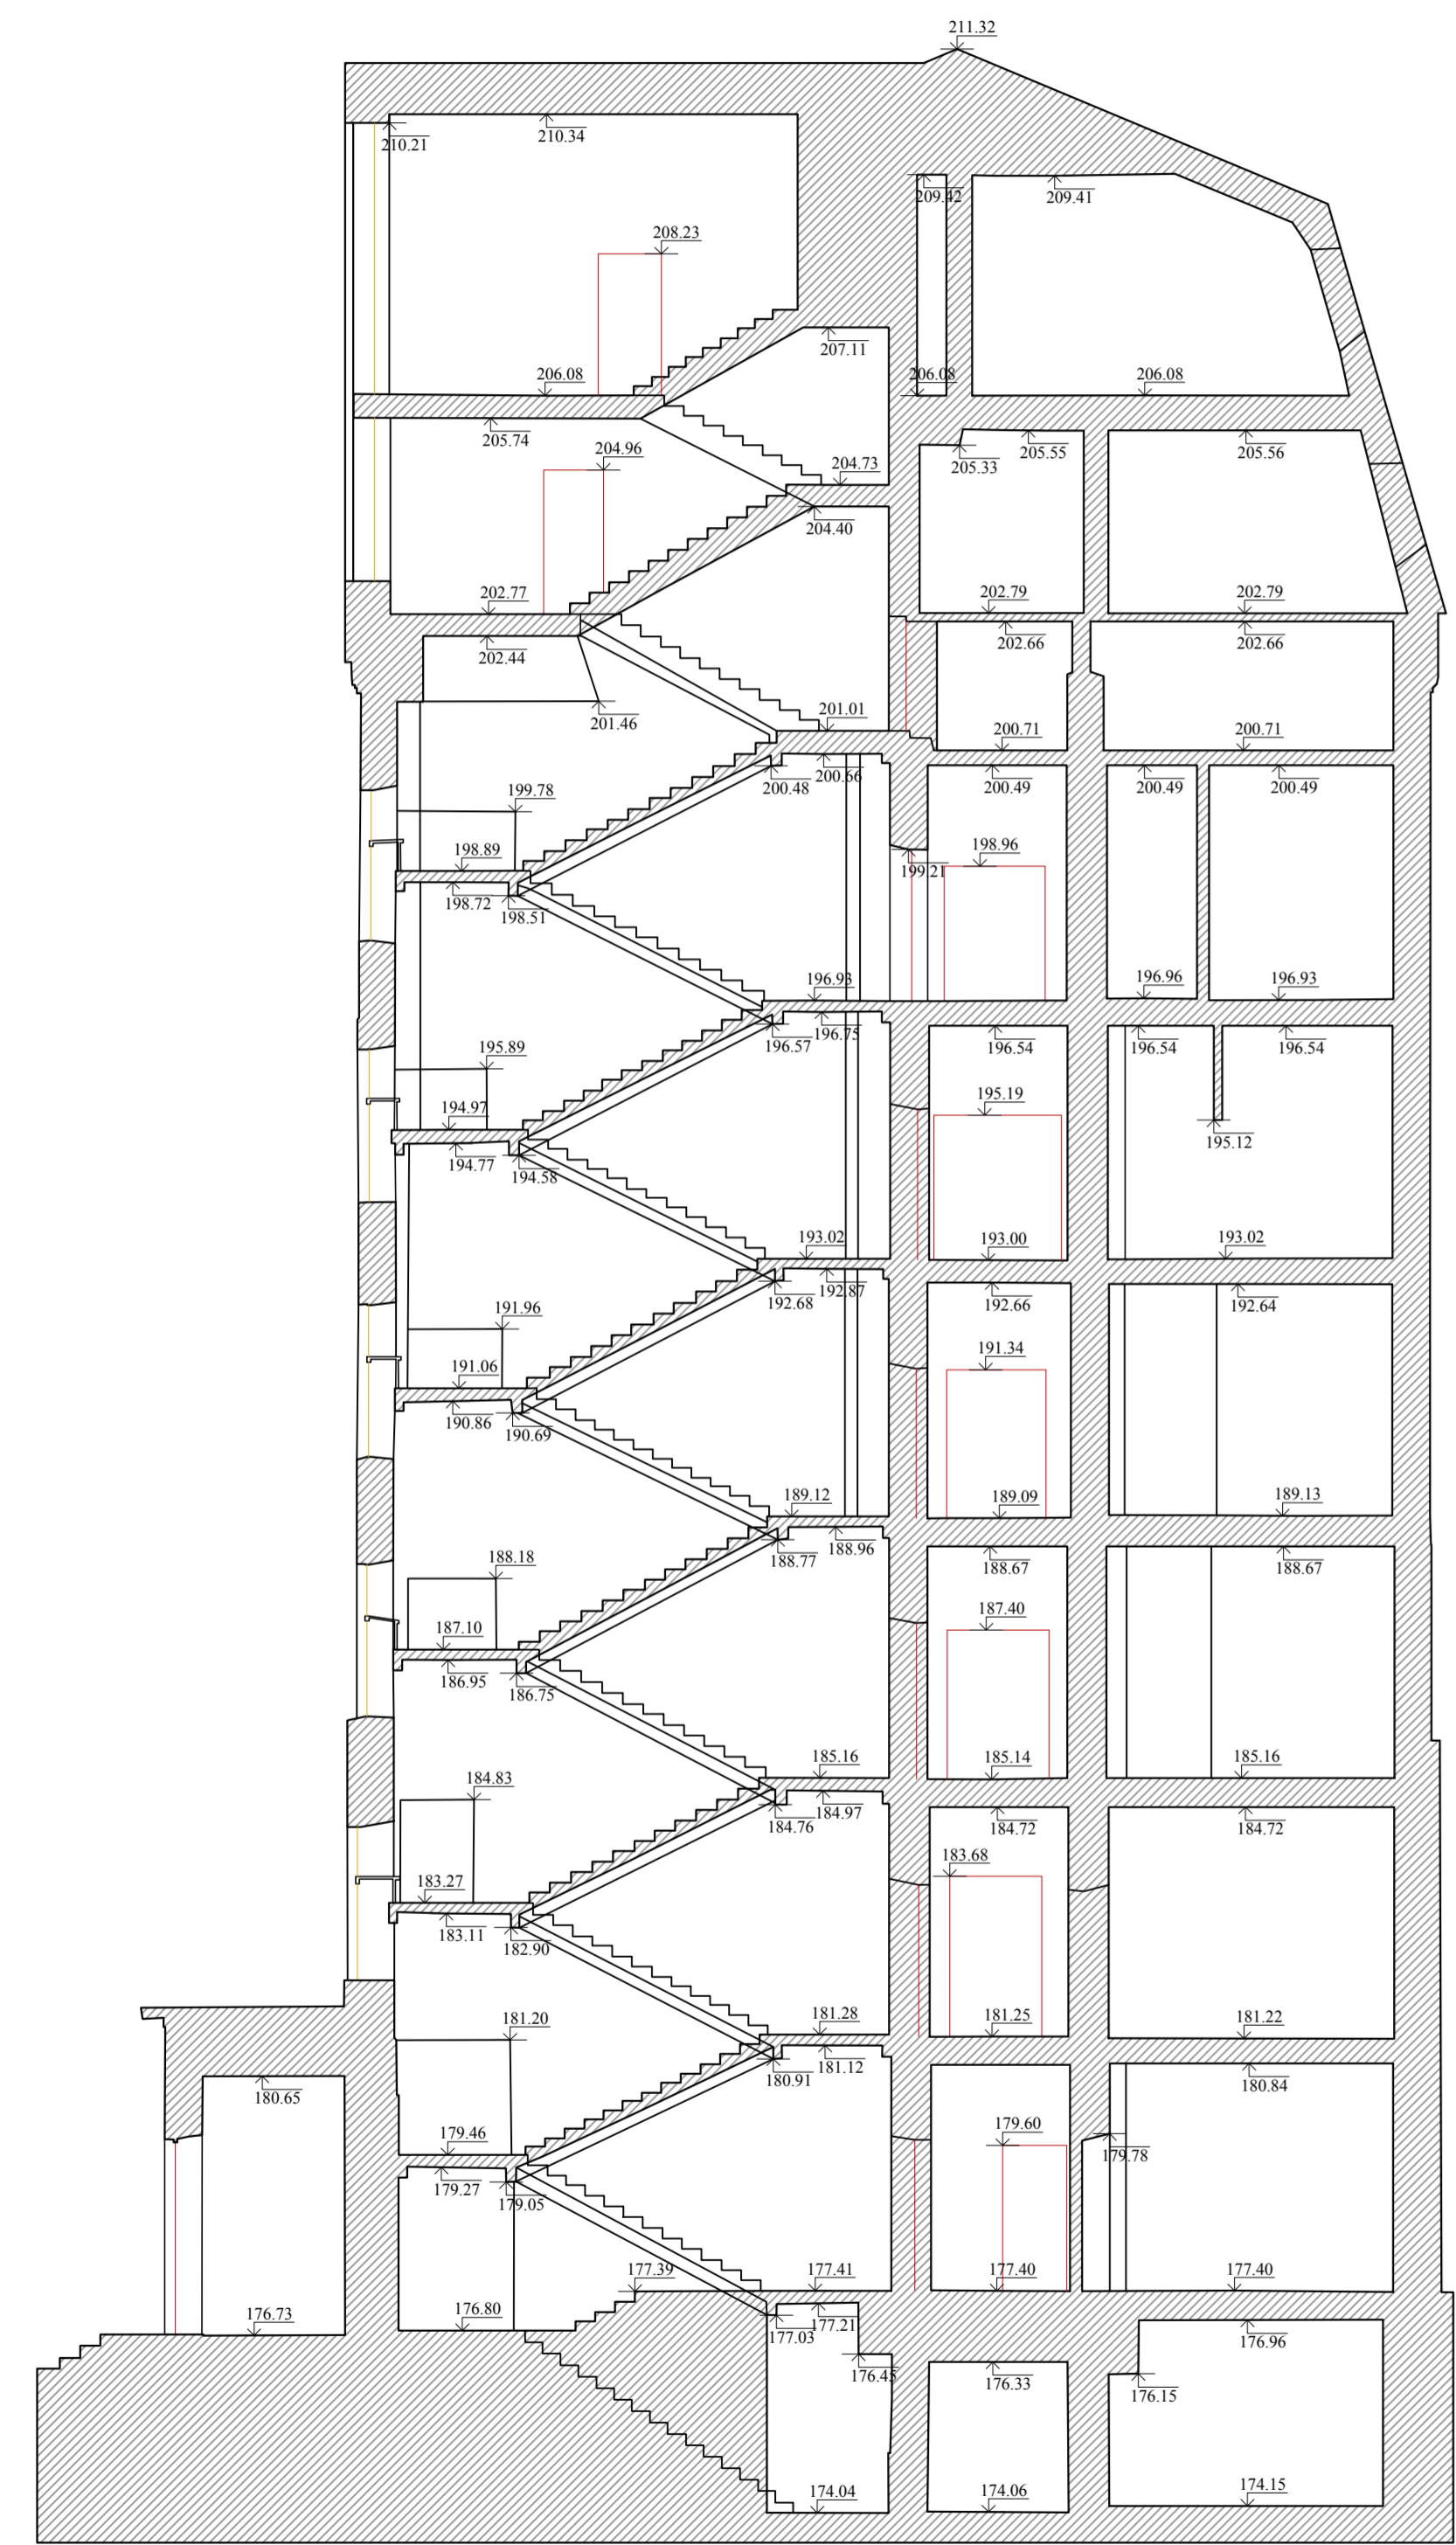


Разрез 2-2

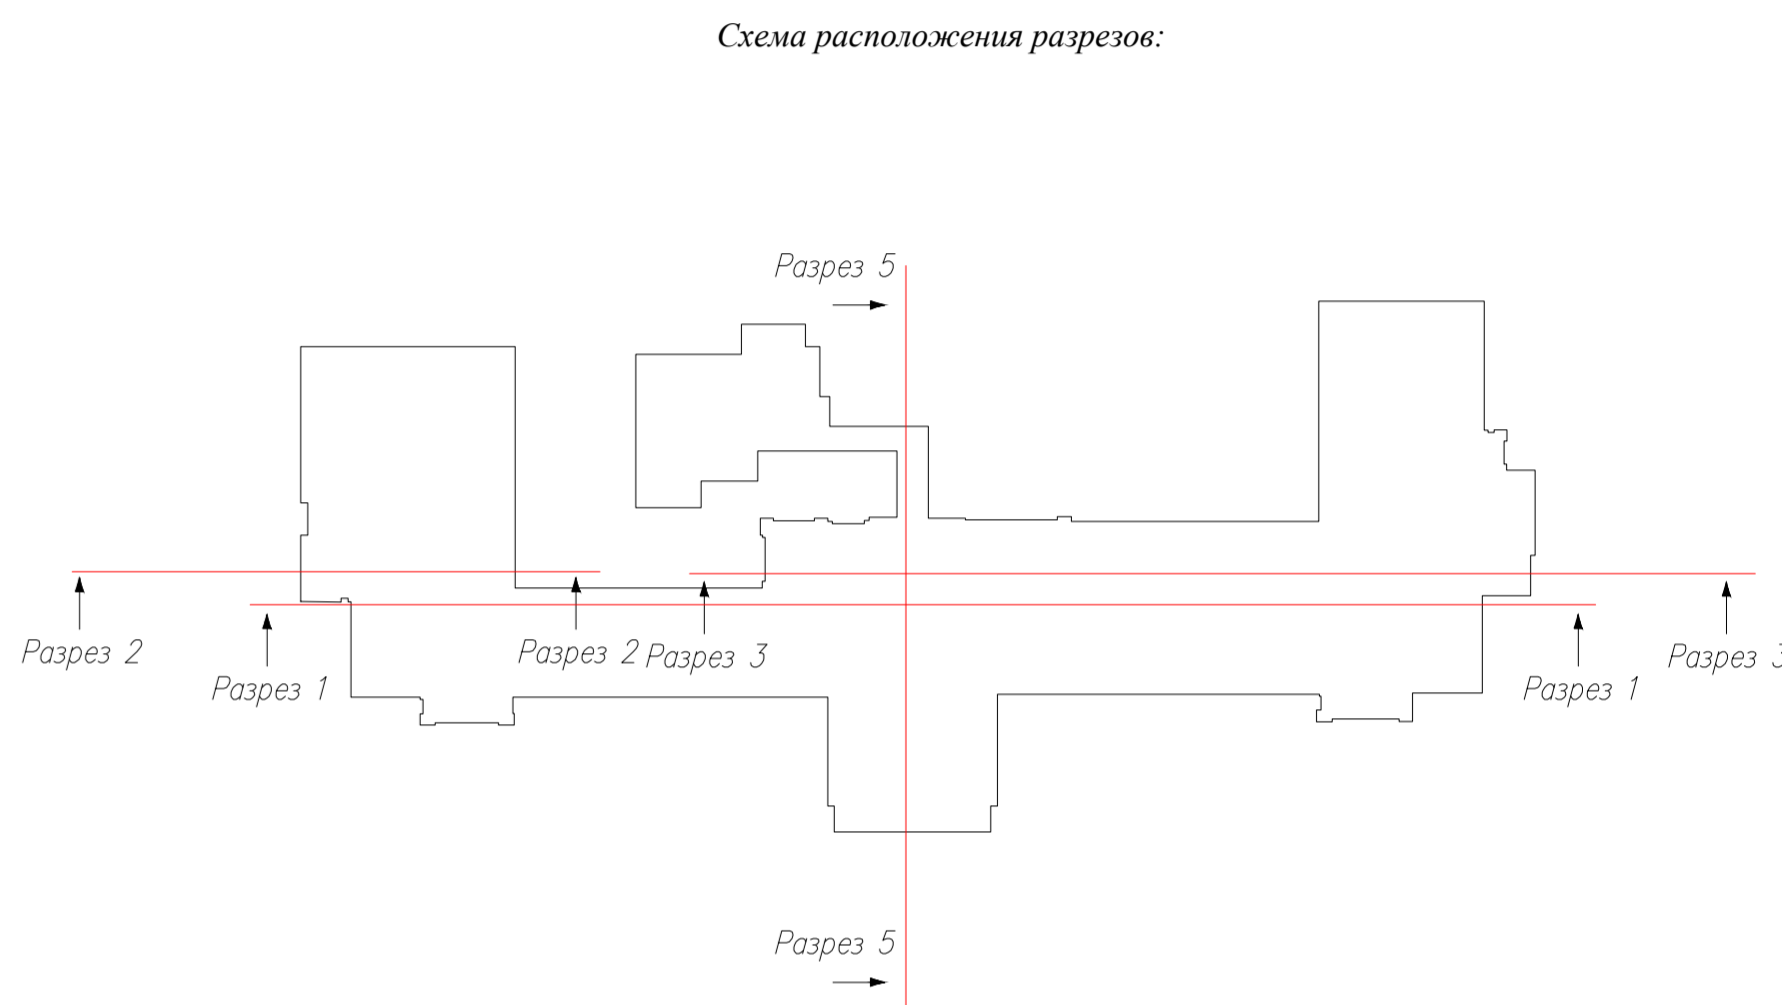

Разрез 3-3

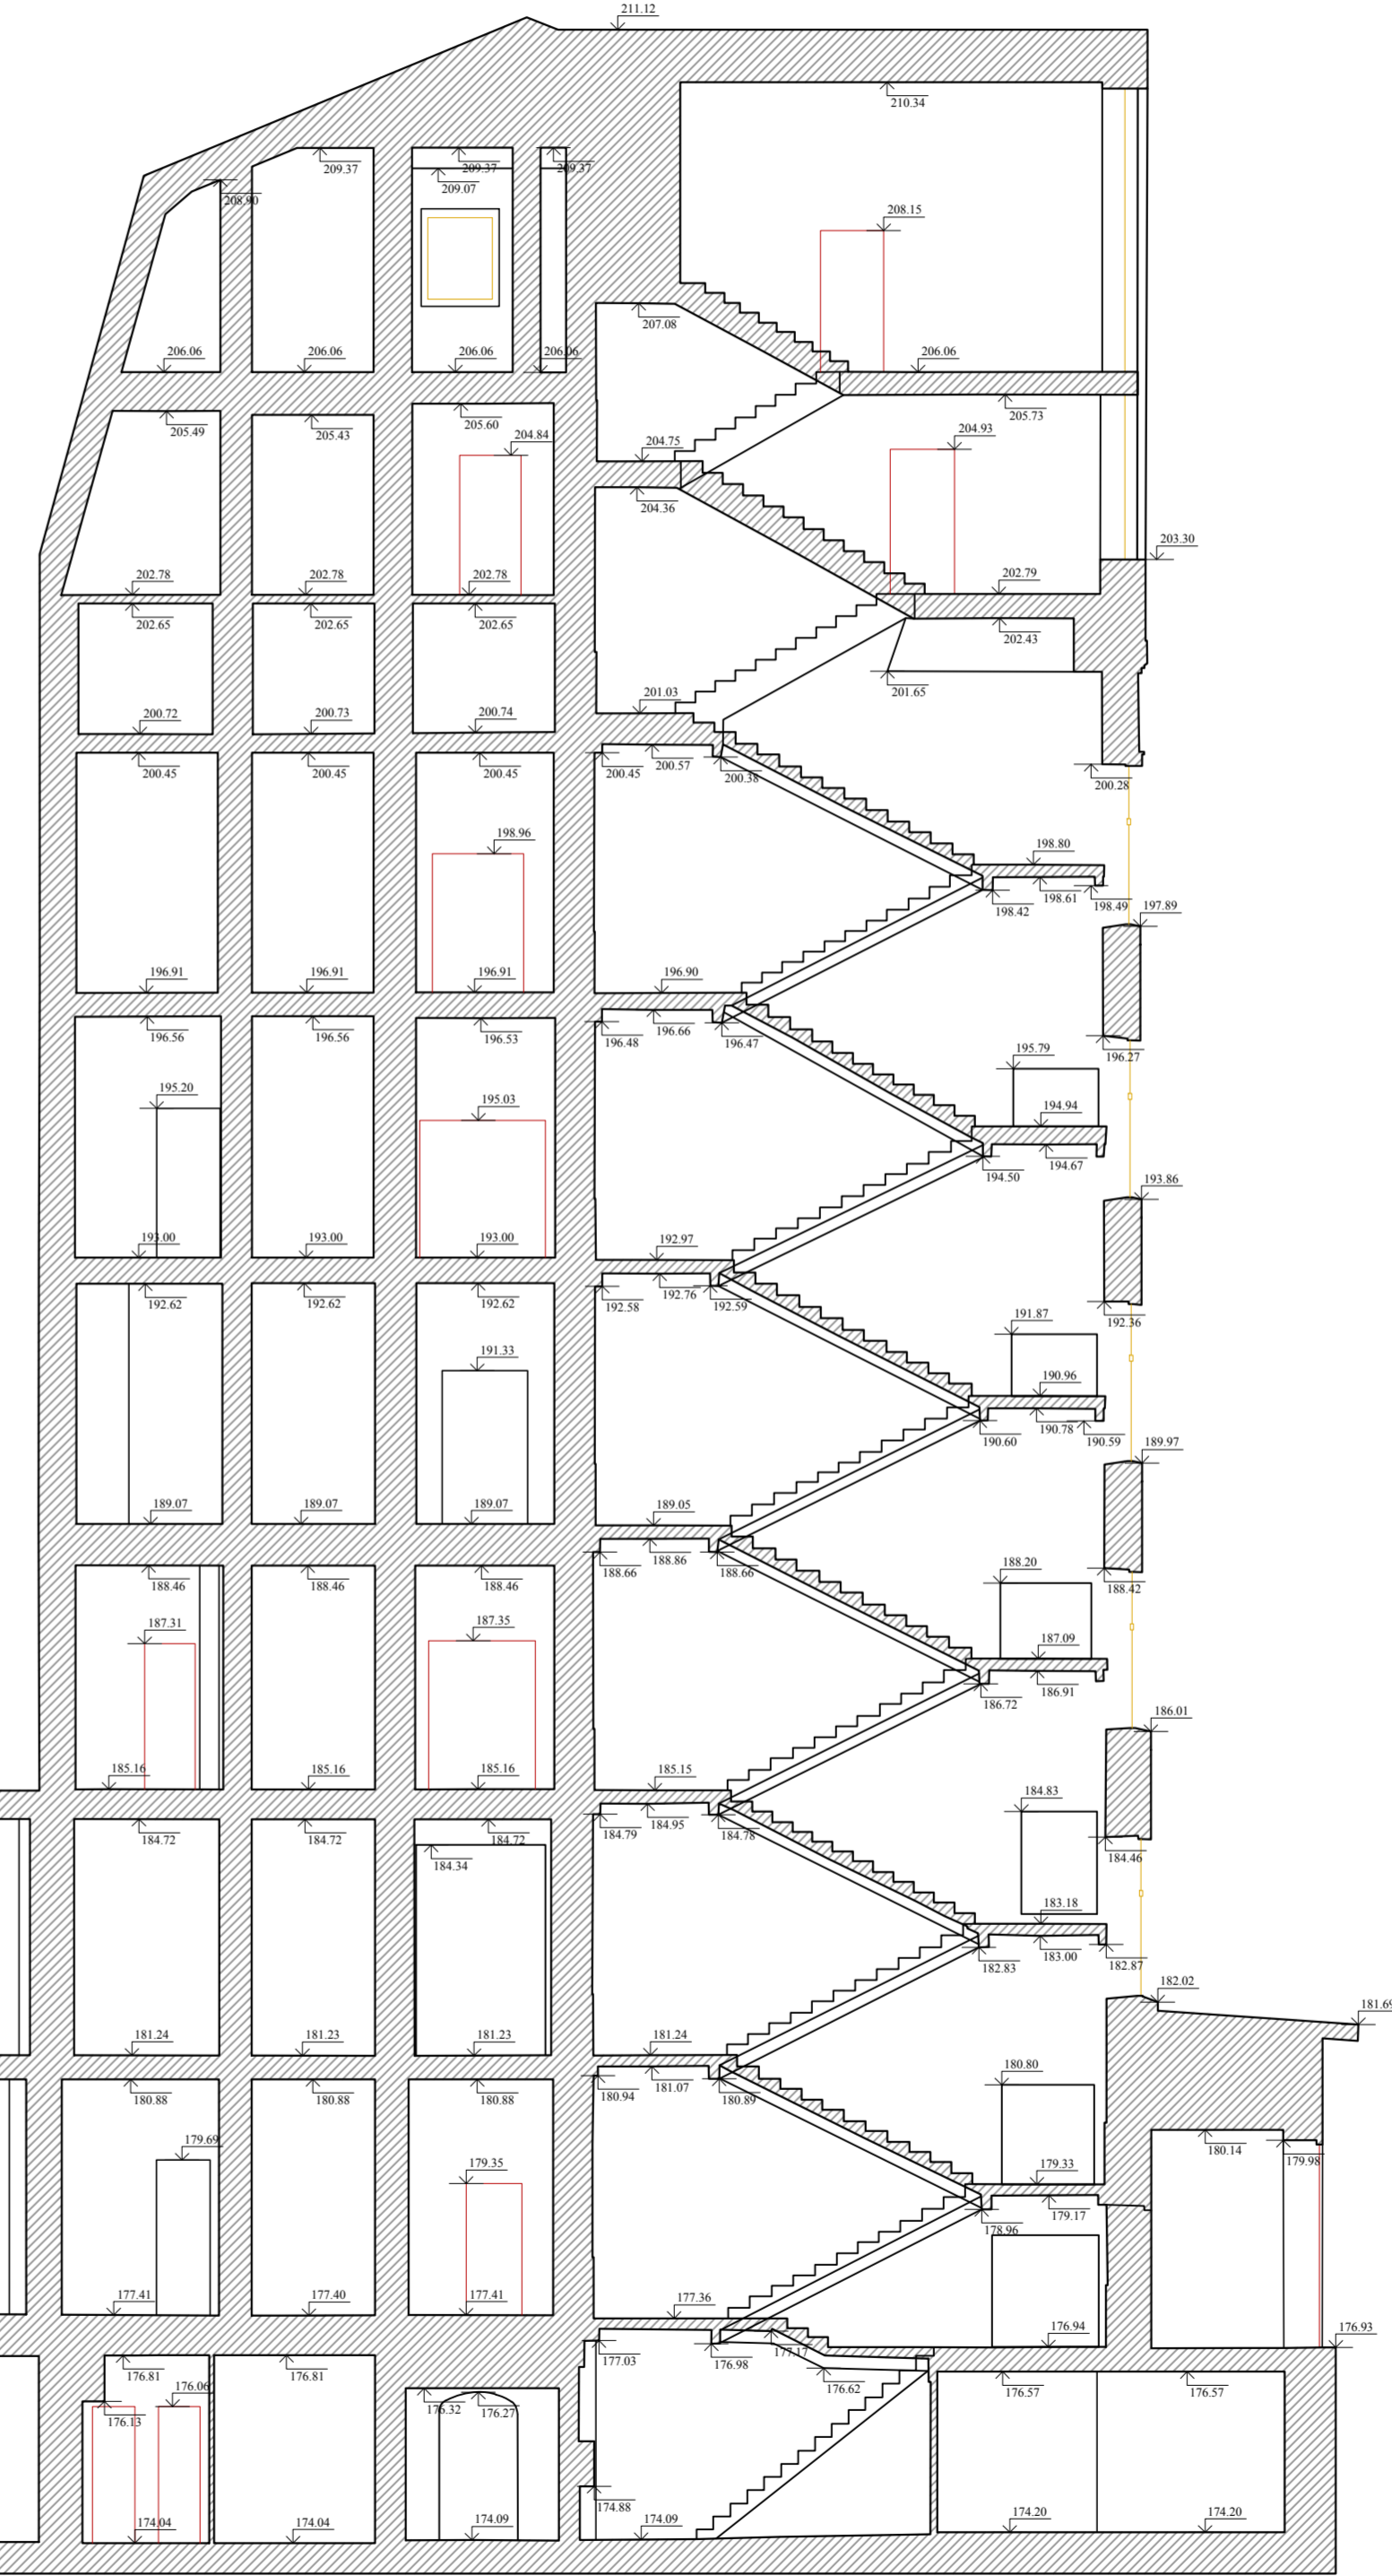

						1-П/2016		
						Реконструкция корпуса ФГБУ "Эндокринологический научный центр"		
						Минздрава России		
						Г. Москва, ул. Дм. Ульянова, д. 11		
Иж.	Колл.	Лист	№ урч.	Порядк.	Дата	Объемные работы	Стр.	Лист
							И	17
Разработчик	Федоренко И.И.					Разрез 2-2 Разрез 3-3		21
Проверил	Кузнецов А.А.							
Н.контр.	Гаврилин Ю.М.							
						ОАО "Союзгазпром"		