



Обмерный чертёж главного фасада

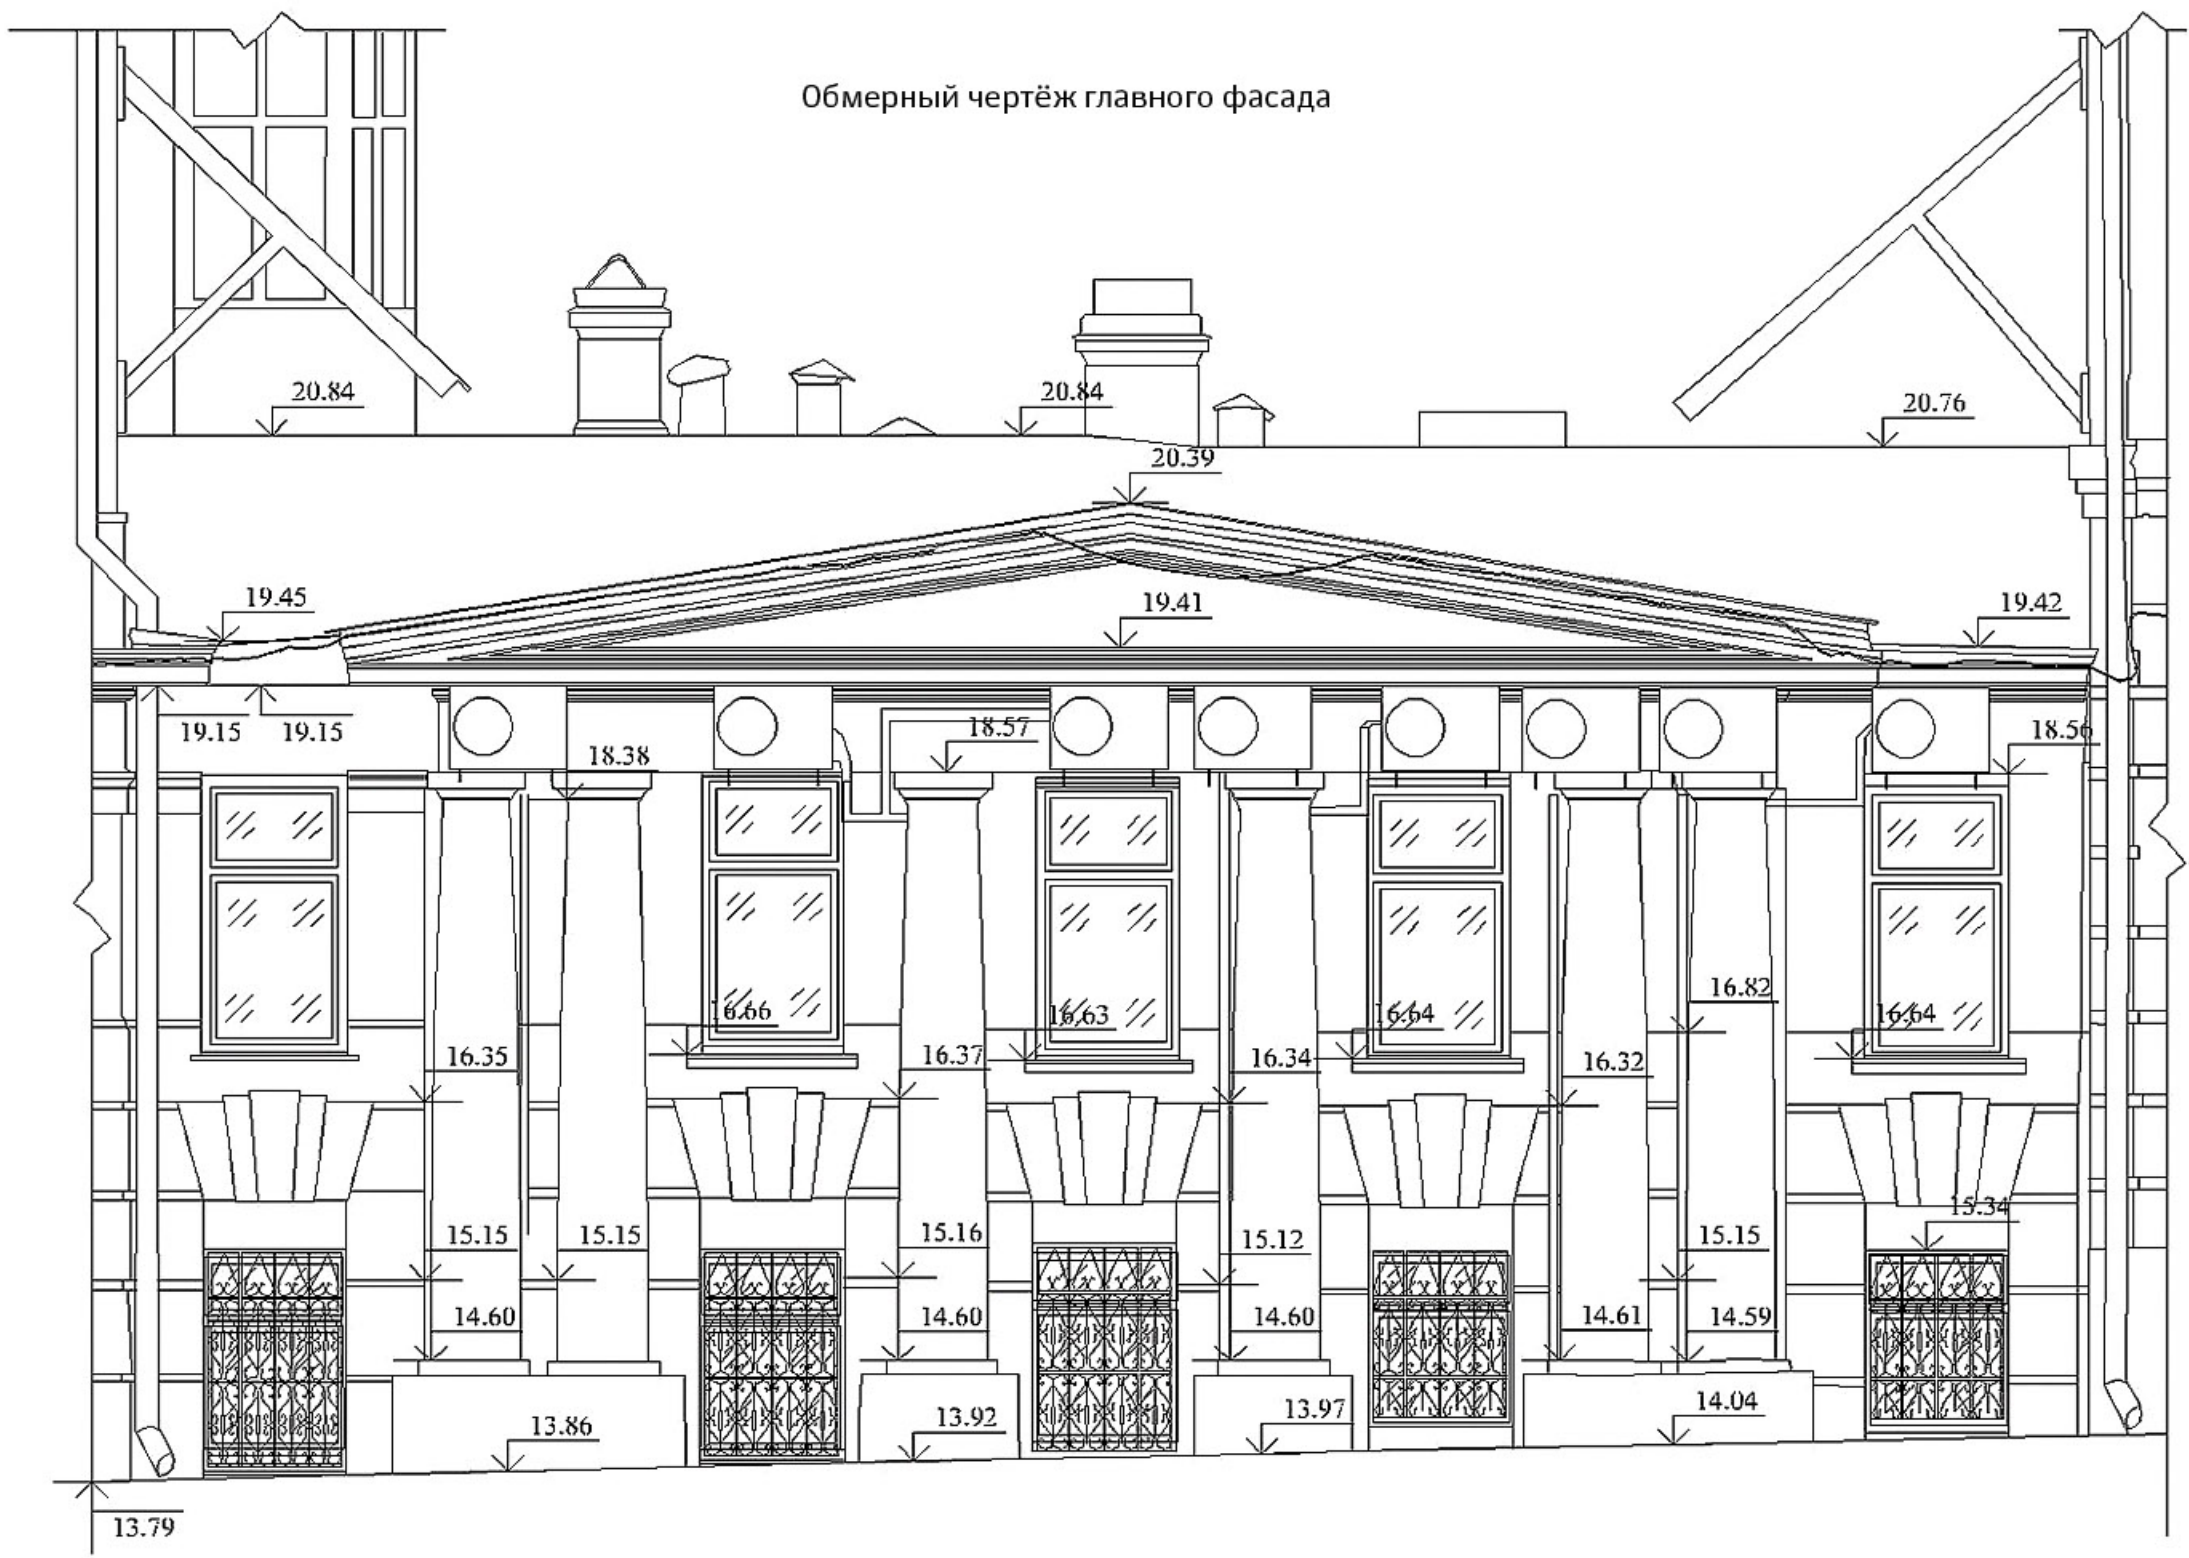

Обмерный чертёж дворового фасада

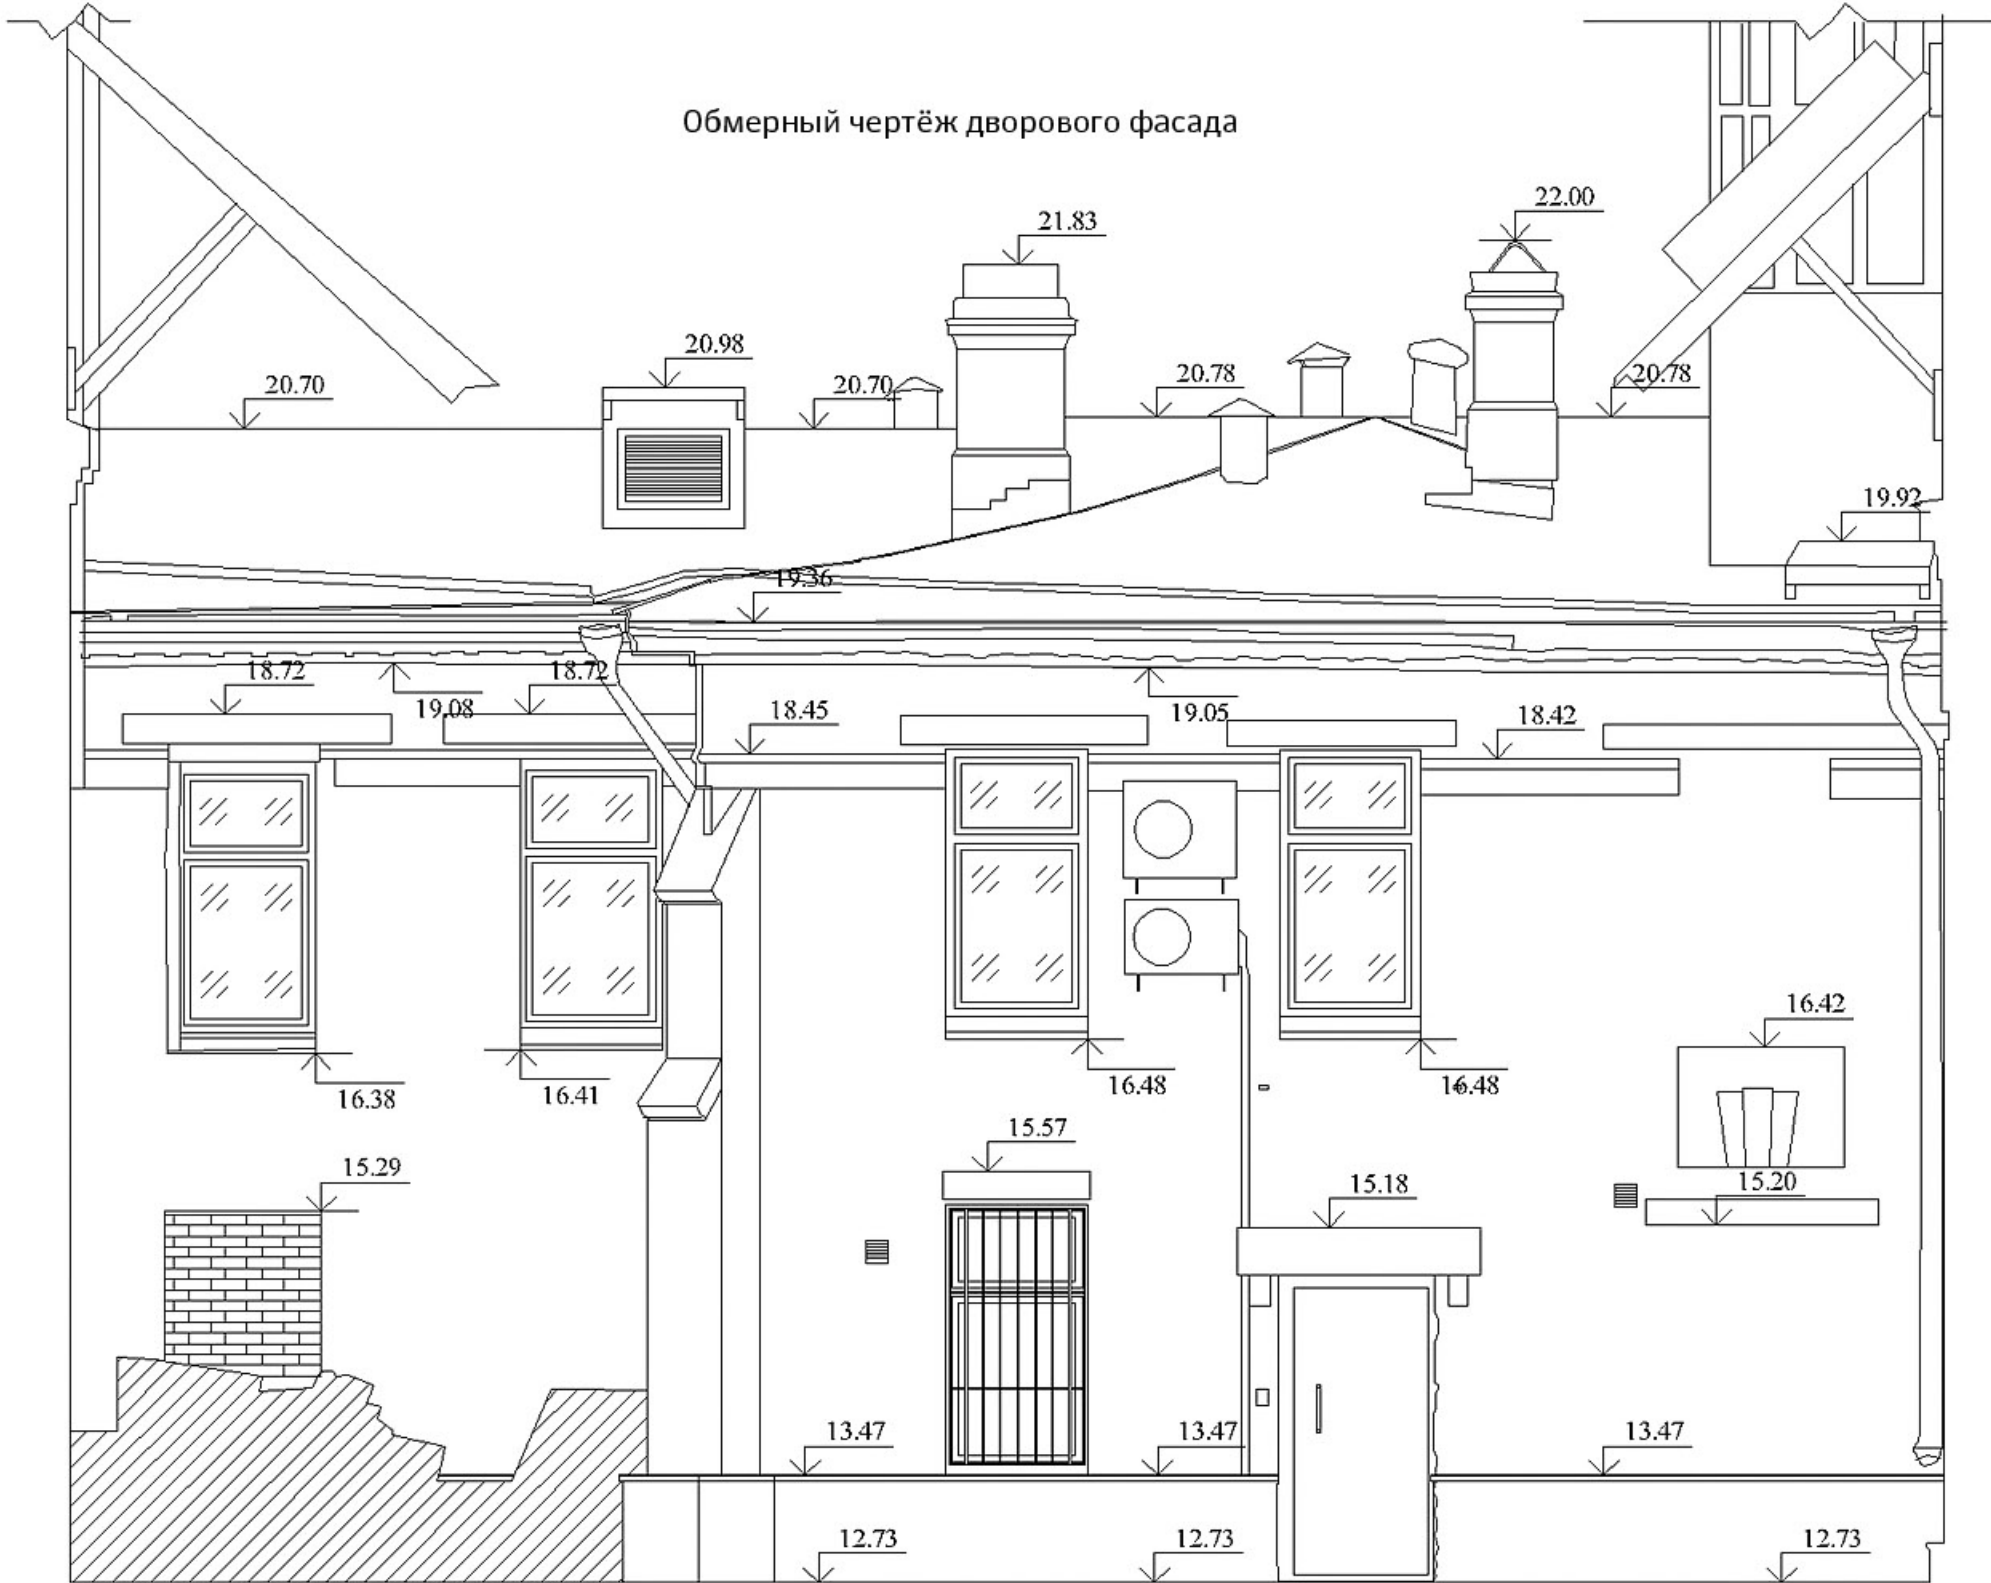

Обмерный план 1 этажа

