


1 Этаж

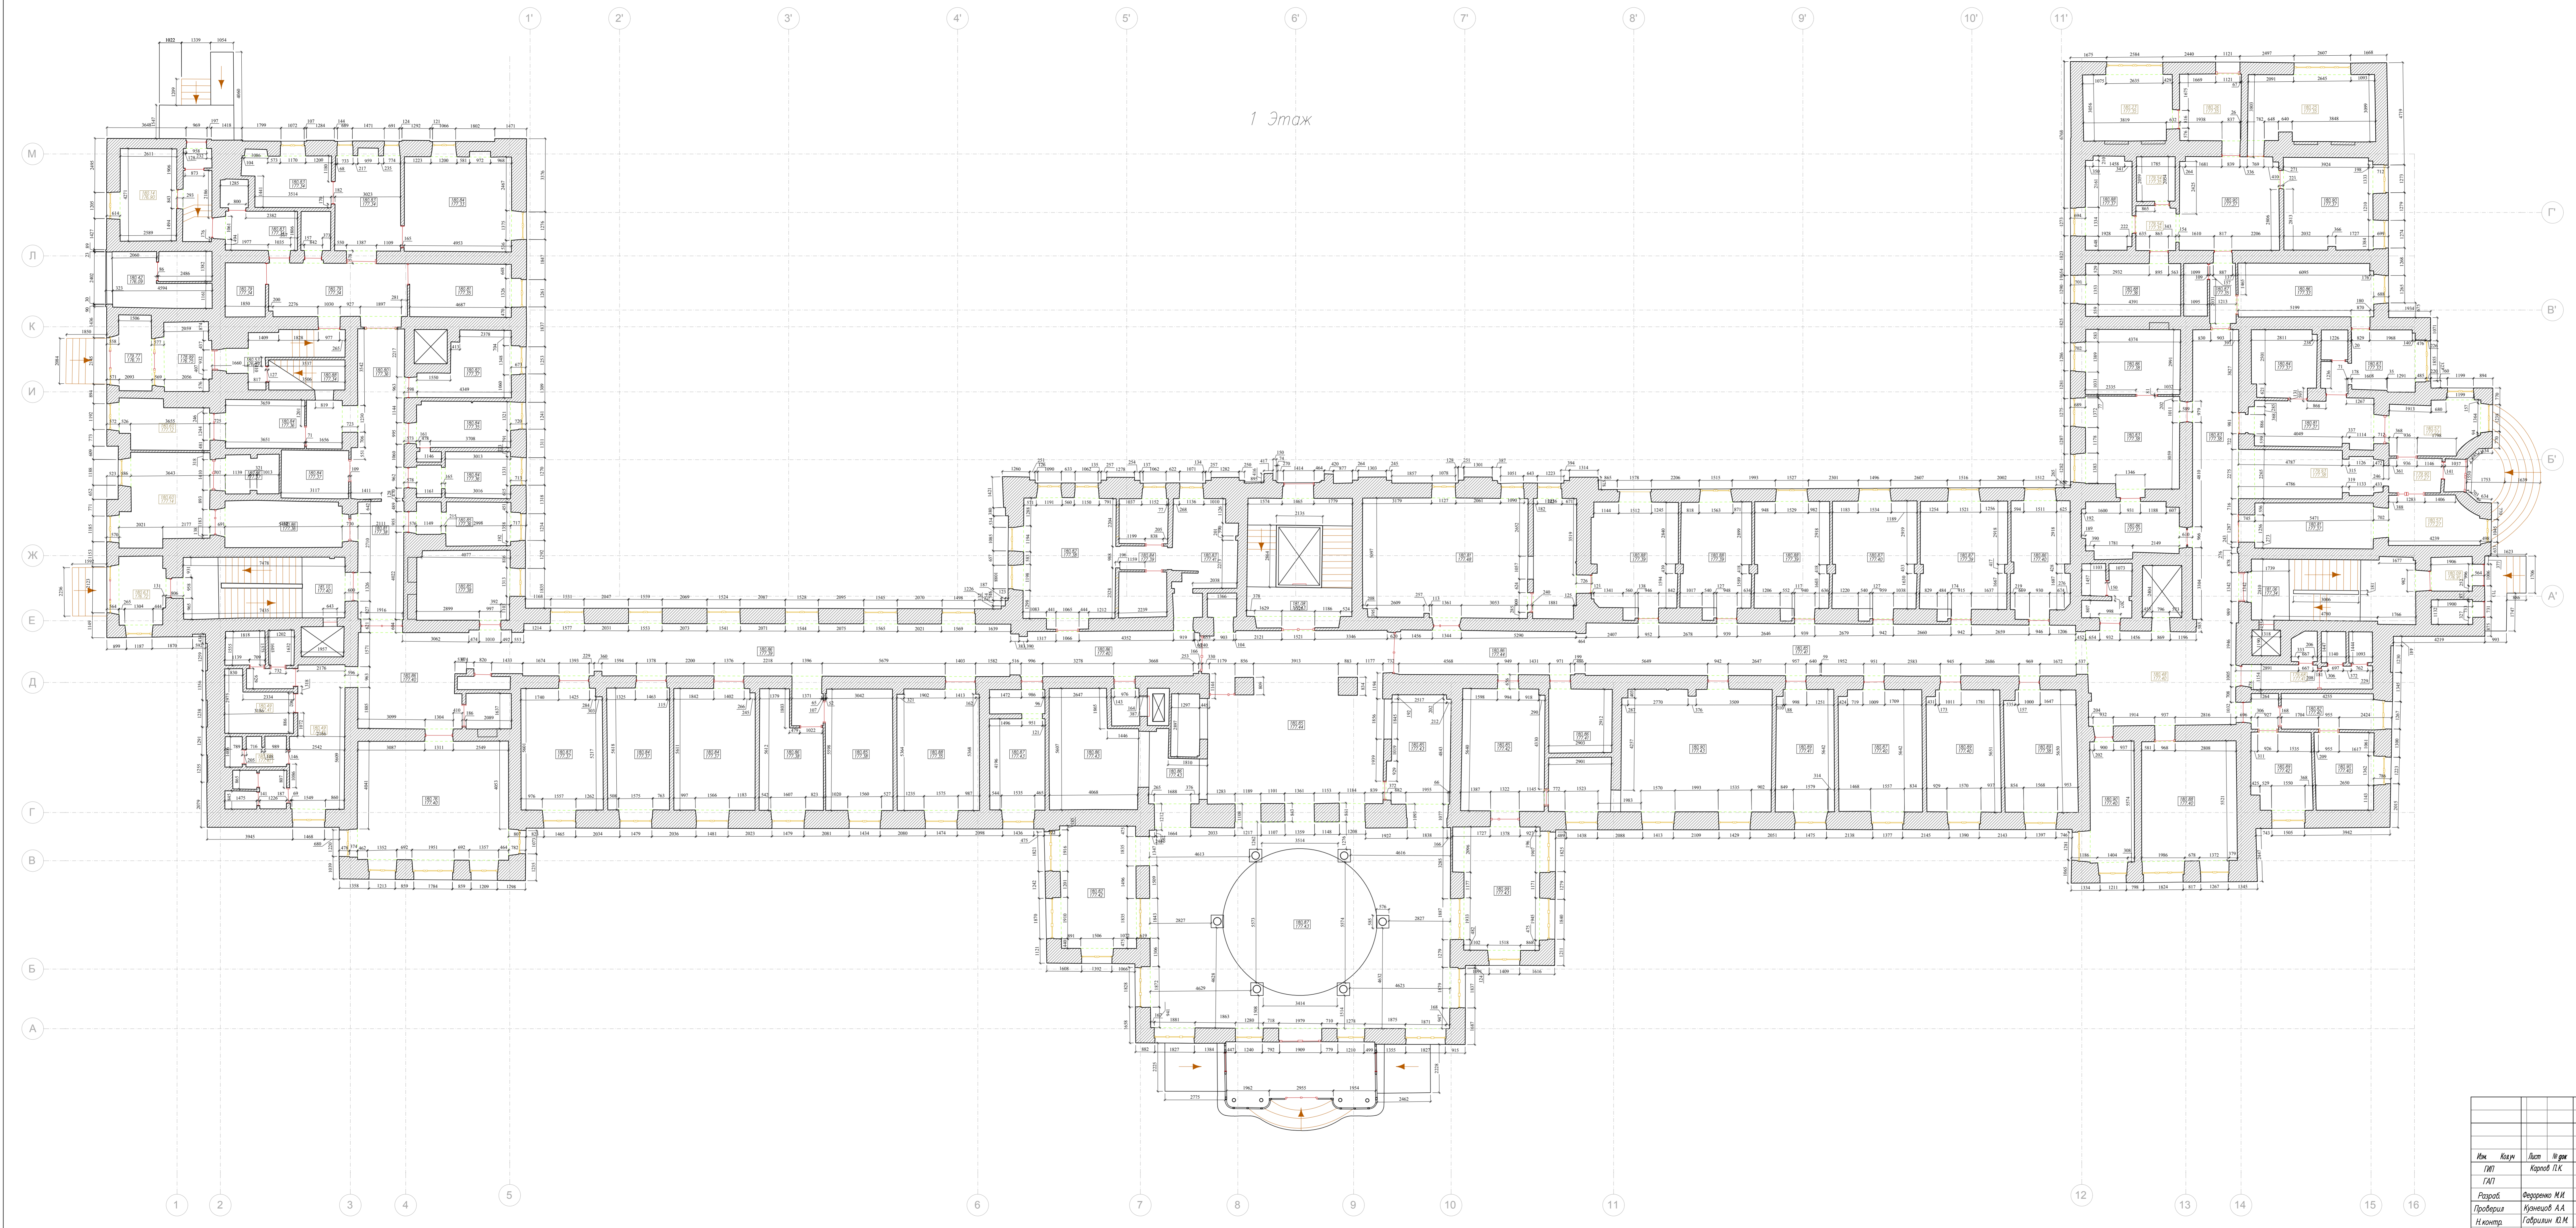

					1-П/2016			
					Реконструкция корпуса ФГБУ "Эндокринологический научный центр"			
					Минздрава России			
					Г. Москва, ул. Дм Ульянова, д. 11			
Иск	Клим	Лит	№ вкл	Порядк	Дата	Стр	Лист	Листов
ГМТ		Карлов П.К.				и	7	21
Разроб		Федоркин И.И.						
Проектир		Кузнецов А.А.						
Н.контр		Гаврилин Ю.М.						
						Обмерные работы		
						Потолочный план 1 этаж		
						ООО "СоюзГипрозем"		